

LISTE DE PLANTATION

Arbres :

Code	Noms botaniques	Noms français	Calibre	Qtée
ACV	Acer ginnala	Érable de l'Amur	200cm CT	2
PTT	Ptelea trifoliata	Orme de Virginie	200cm CT	2
SYI	Syringa 'Ivory Silk'	Lilas 'Ivory Silk'	200cm CT STD	1

Arbustes :


Code	Noms botaniques	Noms français	Qtée
COS	Cornus stolonifera	Cornouiller stolonifère	3
PHA	Philadelphus c. 'Aureus'	Seringet doré	2
PHM	Philadelphus c. 'Minnesota Snowflake'	Seringot	1
PHO	Physocarpus opulifolius 'Luteus'	Physocarpe doré	2
PHO	Physocarpus opulifolius 'Diabolo'	Physocarpe 'Diabolo'	1
RUB	Rubus odoratus	Ronce odorante	1
SAC	Sambucus canadensis 'Aurea'	Sureau doré	3
SOS	Sorbaria sorbifolia	Sorbaria fausse spirée	4
SYV	Syringa vulgaris 'Madame Lemoine'	Lilas 'Mme Lemoine'	1
VIL	Viburnum lentago	Viorne lentago	1
VIT	Viburnum trilobum	Viorne trilobée	1

Plantes grimpantes :

Code	Noms botaniques	Noms français	Qtée
ACK	Actinidia kolomikta 'Arctic Beauty'	Kiwi Ornemental 'Arctic Beauty'	2
CES	Celastrus scandens 'Diana'	Bourreau des arbres 'Diana'	1
CES	Celastrus scandens 'Hercules'	Bourreau des arbres 'Hercules'	1
CLH	Clematis 'Henry'	Clématite 'Henry'	2
HUL	Humulus lupulus 'Aureus'	Houblon doré	3
PAQ	Parthenocissus quinquefolia	Vigne vierge	3
PAT	Parthenocissus tricuspidata	Lierre de Boston	1

Vivaces :


Code	Noms botaniques	Noms français	Qtée
ACM	Achillea millefolium 'Cerise Queen'	Achillée 'Cerise Queen'	4
ACP	Achillea ptarmica 'La Perle'	Achillée 'La perle'	3
ARS	Artemisia schmidtiana 'Silver Mound'	Armoise 'Silver Mound'	4
BAA	Baptisia australis	Baptisia faux-indigo	10
CAK	Calamagrostis 'Karl Foerster'	Calamagrostide 'Karl Foerster'	4
CEM	Centaurea montana	Centaurée des montagnes	7
ECP	Echinacea purpurea	Échinacée pourpre	3
ECP	Echinacea purpurea 'Razzmatazz'	Échinacée 'Razzmatazz'	2
EPA	Epilobium angustifolium	Épilobe à feuilles étroites	6
GEC	Geranium cinereum	Géranium cendré	10
GEM	Geranium macrorrhizum	Géranium à gros rhizomes	3
HEF	Hemerocallis fulva	Hémérocalle feuue	18
HEP	Hemerocallis 'Pardon me'	Hémérocalle 'Pardon Me'	25
PAV	Panicum virgetum 'Shenandoah'	Panic raide 'Shenandoah'	5
PEP	Persicaria polymorpha	Renouée polymorphe	6
RUH	Rudbeckia hirta	Rudbeckie hérissée	4
SET	Sedum telephium 'Autumn Joy'	Sedum 'Autumn Joy'	7

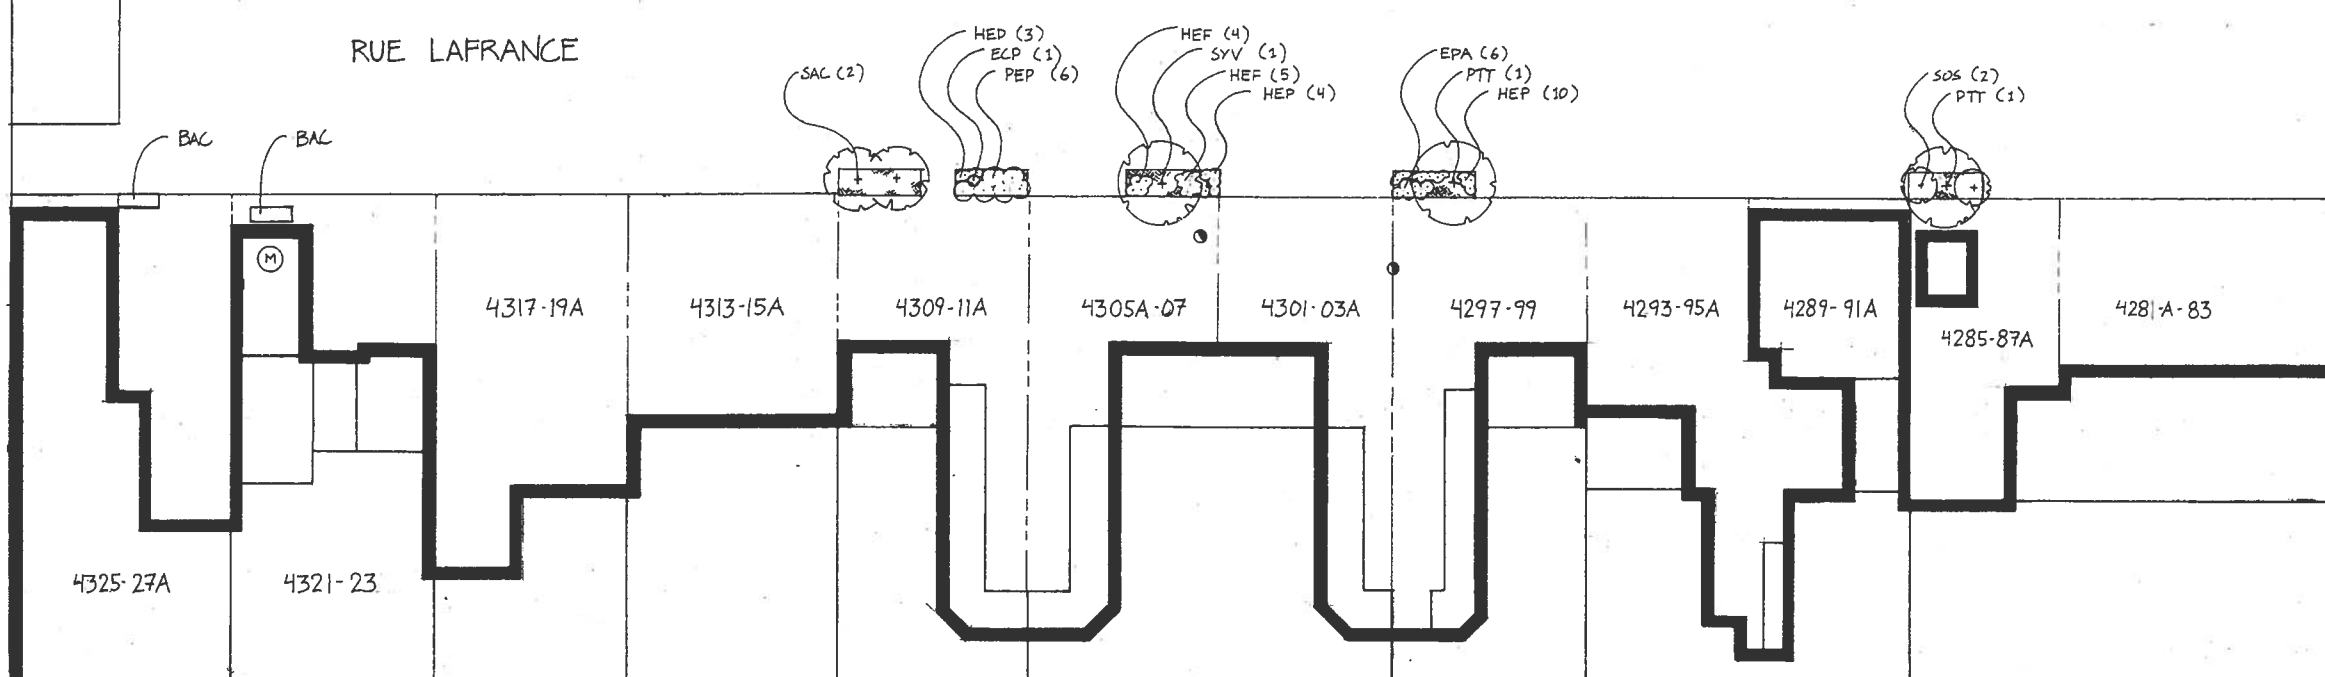

RUE LAFRANCE
(AU NORD DE RACHEL)
PLAN D'AMÉNAGEMENT (1 DE 2)

28 AVRIL 2008

ÉCHELLE 1:125

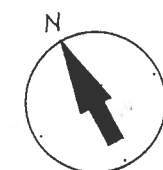

éco quartier
Plateau Mont-Royal